


PLAN DU R.D.C.

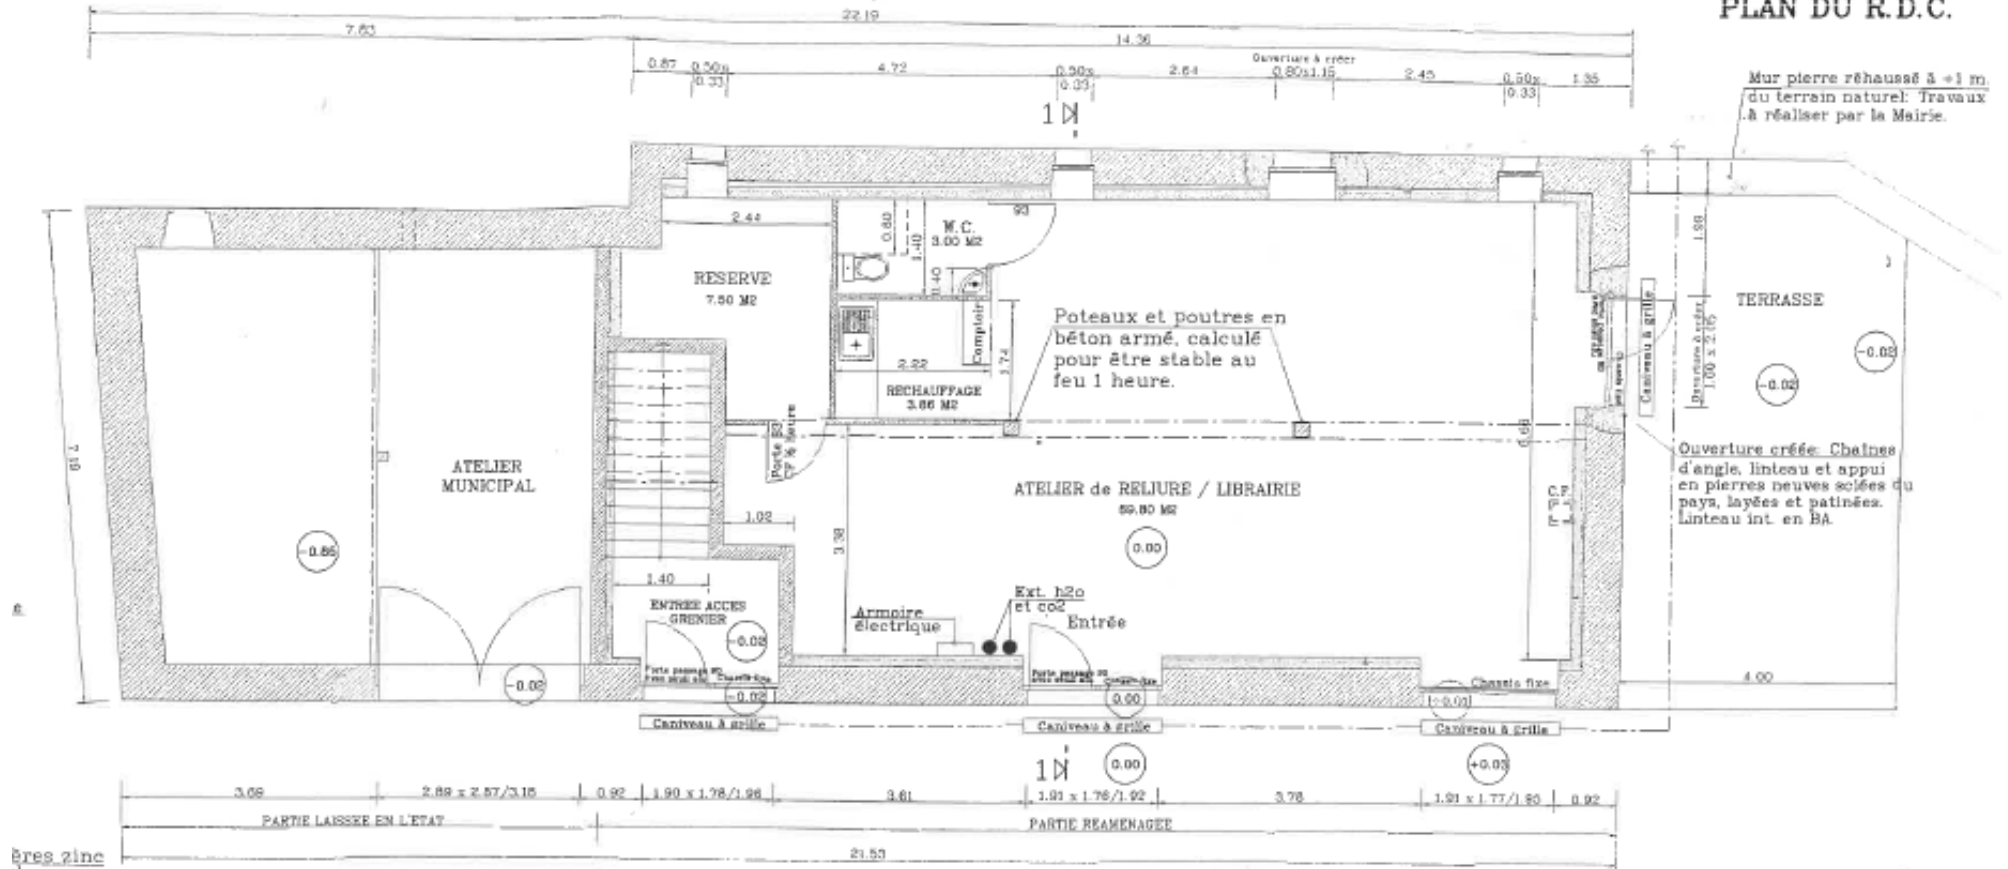

à rés zinc

voies béton remplacés par pierre et

Architecte: Agence d'Architecture Michel FISCHER 13 Rue Jacques Manchotte 24170 BELVES Tel: 05 53 28 68 80 Email: clement52@wanadoo.fr	Département: DORDOGNE	REHABILITATION D'UN BATIMENT / MULTIPLE RURAL PROPRIETE DE LA COMMUNE DE FLORIMONT-GAUMIER	Le Maître d'ouvrage vu et approuvé: <i>[Signature]</i>	Echelle: 1:100	Plan no: 5
	Commune: FLORIMONT-GAUMIER			PLAN DU R.D.C., R+1 et COUPE (PC3,39 et 40) - ETAT PROJETE	VEZAC le: 20.07.2010
Titre d'oeuvre: Agence Olivier DELMOND Leyssinardie, 24220 VEZAC Tel: 05 53 31 24 56 Email: o.delmond@orange.fr	Lieu dit: LA MOULINE				